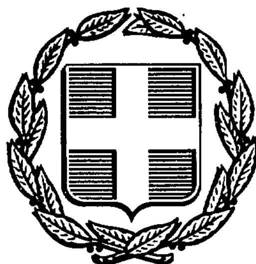


ΕΦΗΜΕΡΙΣ ΤΗΣ ΚΥΒΕΡΝΗΣΕΩΣ
ΤΗΣ ΕΛΛΗΝΙΚΗΣ ΔΗΜΟΚΡΑΤΙΑΣ

ΑΘΗΝΑ 3 ΙΟΥΛΙΟΥ 1986	ΤΕΥΧΟΣ ΤΕΤΑΡΤΟ	ΑΡΙΘΜΟΣ ΦΥΛΛΟΥ 577

ΠΕΡΙΕΧΟΜΕΝΑ

ΠΟΛΕΟΔΟΜΙΑ

ΑΠΟΦΑΣΕΙΣ

ΠΟΛΕΟΔΟΜΙΑ

ΑΠΟΦΑΣΕΙΣ

Αριθ. 1118 (1)

Καθορισμός ορίων κατηγορίες όρων και περιορισμών δόμησης στον οικισμό ΠΕΤΡΙΝΟΥ του Ν. Καρδίτσας.

Ο ΝΟΜΑΡΧΗΣ ΚΑΡΔΙΤΣΑΣ

Έχοντας υπόψη:

1. Τις διατάξεις του από 24.4.1985 Π. Δ. (ΦΕΚ 181Δ/3.5. 1985) «περί τρόπου καθορισμού ορίων οικισμού της χώρας, κατηγορίες αυτών και καθορισμός όρων και περιορισμών δόμησης».

2. Τις προτάσεις των ιδιωτών μελετητών Μηχανικών, στους οποίους ανατέθηκε σχετική μελέτη στα πλαίσια του προγράμματος των ανοικτών πόλεων, που αφορούν στον προσδιορισμό των ορίων των υπόψη οικισμών.

3. Τα δελτία αρχιτεκτονικής αναγνώρισης των οικισμών που συμπληρώθηκαν από τους προαναφερόμενους μελετητές κατά τις υποδείξεις των σχετικών προδιαγραφών του Υ. Χ. Ο. Π.

4. Τα πληθυσμιακά στοιχεία της τελευταίας απογραφής του κράτους της Ε. Σ. Υ. Ε.

5. Την υπ' αριθ. 1/86 γνωμοδότηση του Συμβουλίου Χ.Ο.Π. του Νομού Καρδίτσας.

6. Την υπ' αριθ. 21/1985 απόφαση του Κοινοτικού Συμβουλίου αποφασίζουμε:

I. Κατατάσσουμε τον Οικισμό Πετρινου Κοινότητας Πετρινου στις κατηγορίες Μεσαίου, Συνεκτικού, Στάσιμου και αδιάφορου Οικισμού.

II. Καθορίζουμε τα όρια του Οικισμού Πετρινου του Ν. Καρδίτσας με στοιχεία 1, 2, 3, 15, 1 όπως αυτά φαίνονται στο συνοδευτικό της παρούσας σχεδιάγραμμα σε κλίμακα 1:5.000 που αποτελεί αναπόσπαστο μέρος της απόφασης αυτής και συντάχθηκε βάσει στοιχείων χαρτών και επί τόπου ελέγχου.

III. Καθορίζουμε τους ακόλουθους Γενικούς όρους και περιορισμούς δόμησης.

1. Εντός των ορίων του οικισμού ισχύουν οι γενικοί όροι δόμησης που προβλέπονται από το Π. Δ. ΦΕΚ 181Δ/3.5.85.

2. Αρτιότητα οικοπέδου 300 τ. μ.

3. Κατά παρέκκλιση εντός των ορίων του οικισμού θεωρούνται άρτια τα οικόπεδα με όποιο εμβαδόν είχαν στις 3.5.85 ημέρα δημοσίευσης του από 24.4.85 Π. Δ/τος.

IV. α) Πριν από οποιαδήποτε κατάτμηση οικοπέδων εντός των ορίων του οικισμού θα πρέπει να θεωρείται το σχετικό τοπογραφικό διάγραμμα από το Τμήμα Πολεοδομίας και Πολεοδομικών Εφαρμογών της Νομαρχίας Καρδίτσας ώστε εξασφαλίζεται η συνέχιση των υπαρχόντων Κοινόχρηστων Χώρων σύμφωνα με τα οριζόμενα στις διατάξεις της παραγράφου 1 του άρθρου 6 του από 24.4.1985 Π. Δ/τος.


β) Να εξασφαλίζεται οπωσδήποτε η συνέχιση υφισταμένων ή εγκεκριμένων δρόμων του Οικισμού.

Κατά τα λοιπά ισχύουν τα οριζόμενα στο Διάταγμα της 24.4.85 (ΦΕΚ 181Δ/3.5.1985).

Η παρούσα απόφαση με το σχεδιάγραμμα οριοθέτησης του Οικισμού που την συνοδεύει, να δημοσιευθεί στην Εφημερίδα της Κυβερνήσεως, η δε ισχύς του αρχίζει από σήμερα.

Καρδίτσα, 13 Μαρτίου 1986

Ο Νομάρχης
ΔΗΜ. ΚΟΥΚΟΥΛΑΚΗΣ

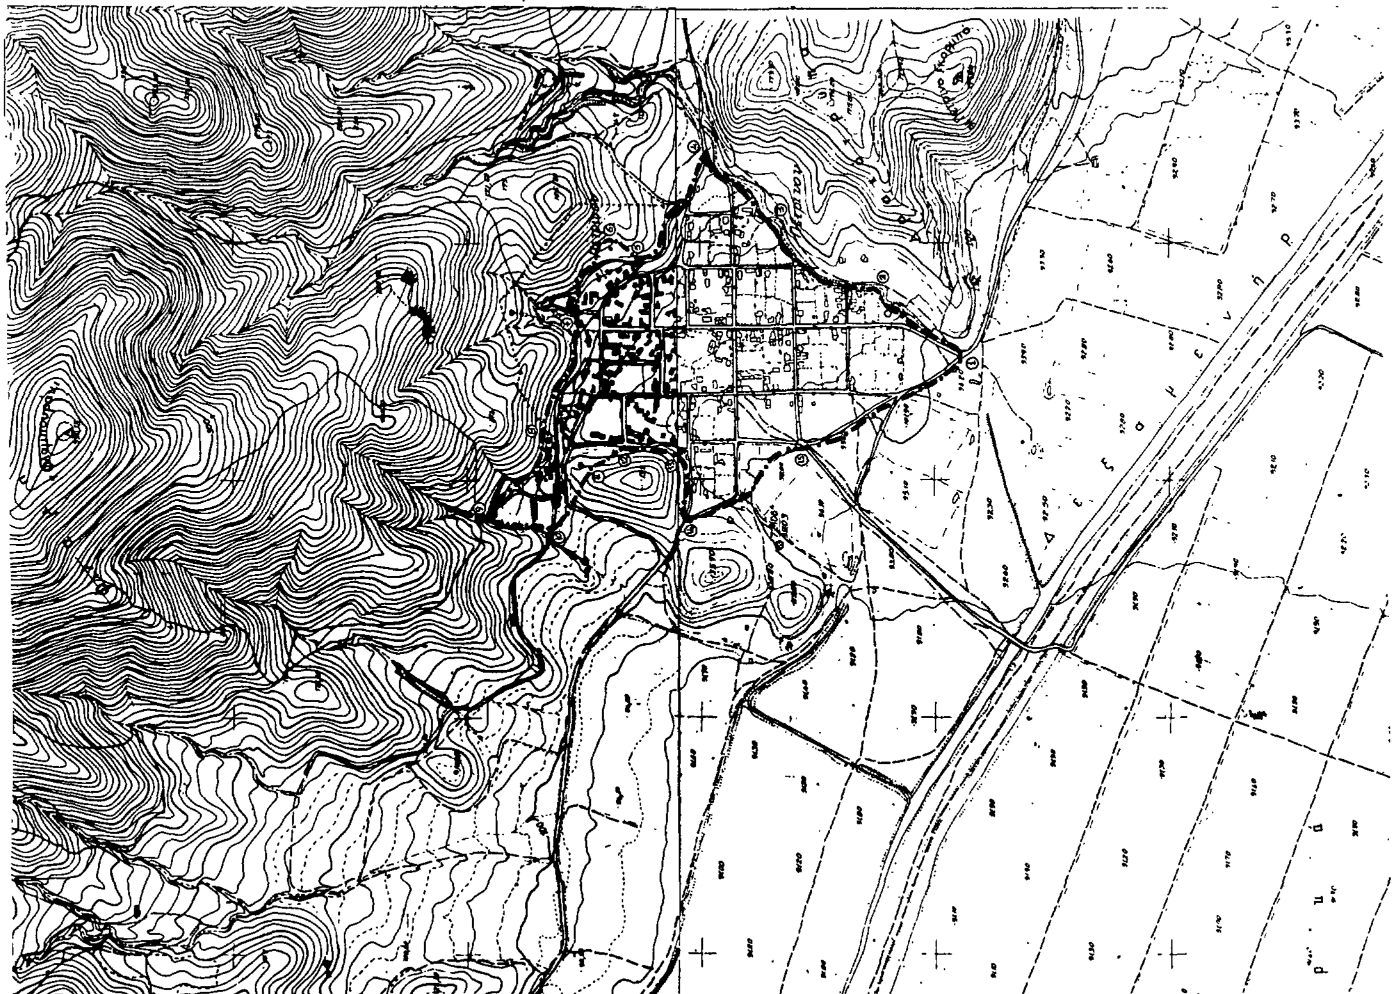
ΝΟΜΟΣ ΚΑΡΔΙΤΣΑΣ
Οικισμος: ΠΕΤΡΙΝΟΝ
ΥΠΟΜΝΗΜΑ
Οριο οικισμου
123 Ονομασιες
① Διακλάδωση οδού.
② ή ③ Ρέμα.
④ Διακλάδωση οδού - Ιδιοκτ. Παπακωνσταντίνου Δημ.
⑤ Ιδιοκτησία Μητράκου Γ.
⑥ Ιδιοκτ. Γιώτα Αντ.
⑦ Εκκλησία - Σχολείο.
⑧ Ιδιοκτ. Γκαρέλη Θεοδ.
⑨ ή ⑩ Ρέμα - Ιδιοκτ. Γκαρέλη Γ.
⑪ Ιδιοκτ. Γκαρέλη Ι.
⑫ Διασταύρωση οδών.
⑬ Διασταύρωση οδών - Ιδιοκτ. Μίκα Αθ.
⑭ Συνάντηση οδών - Ιδιοκτ. Πλιάτσας Ευάγ.
⑮ Διασταύρωση οδών - Εικονοστάσιο.
① Διακλάδωση οδού.
Ηλεγχθη
Καρδίτσα
ΟΡΙΟΘΕΤΗΣΗ ΟΙΚΙΣΜΟΥ
Π-11
ΚΛ 1:5000
Υπουργειο Χωροταξιας Οικισμου και Περιβαλλοντος
ΔΙΕΥΘΥΝΣΗ ΧΩΡΟΤΑΞΙΑΣ
Πετρινον
Πέτρινο Γκαρίτσα

Αριθ. 1116 (2)

Καθορισμός ορίων κατηγορίες όρων και περιορισμών δόμησης στον οικισμό ΚΡΥΟΝΕΡΙΟΥ του Ν. Καρδίτσας.

Ο ΝΟΜΑΡΧΗΣ ΚΑΡΔΙΤΣΑΣ

Έχοντας υπόψη:

1. Τις διατάξεις του από 24.4.1985 Π. Δ. (ΦΕΚ 181Δ/3.5.1985) «περί τρόπου καθορισμού ορίων οικισμού της χώρας, κατηγορίες αυτών και καθορισμός όρων και περιορισμών δόμησης».

2. Τις προτάσεις των ιδιωτών μελετητών Μηχανικών, στους οποίους ανατέθηκε σχετική μελέτη στα πλαίσια του προγράμματος των ανοικτών πόλεων, που αφορούν στον προσδιορισμό των ορίων των υπόψη οικισμών.

3. Τα δελτία αρχιτεκτονικής αναγνώρισης των οικισμών που συμπληρώθηκαν από τους προαναφερόμενους μελετητές κατά τις υποδείξεις των σχετικών προδιαγραφών του Υ. Χ. Ο. Π.

4. Τα πληθυσμιακά στοιχεία της τελευταίας απογραφής του Κράτους της Ε. Σ. Υ. Ε.

5. Την υπ' αριθ. 1/86 γνωμοδότηση του Συμβουλίου Χ.Ο.Π. του Νομού Καρδίτσας, αποφασίζουμε:

I. Κατατάσσουμε τον Οικισμό Κρυονερίου Κοινότητας Κρυονερίου στις κατηγορίες Μεσαίου, Συνεκτικού, Στάσιμου και Αδιάφορου Οικισμού.

II. Καθορίζουμε τα όρια του Οικισμού Κρυονερίου του Ν. Καρδίτσας με στοιχεία 1, 2, 3, 12, 1 όπως αυτά φαίνονται στο συνοδευτικό της παρούσας σχεδιάγραμμα σε κλίμακα 1:5.000 που αποτελεί αναπόσπαστο μέρος της απόφασης αυτής και συντάχθηκε βάσει στοιχείων χαρτών και επί τόπου ελέγχου.

III. Καθορίζουμε τους ακόλουθους Γενικούς όρους και περιορισμούς δόμησης.

1. Εντός των ορίων του οικισμού ισχύουν οι γενικοί όροι δόμησης που προβλέπονται από το Π. Δ. ΦΕΚ 181Δ/3.5.85.

2. Αρτιότητα οικοπέδου 300 τ. μ.

3. Κατά παρέκκλιση εντός των ορίων του οικισμού θεωρούνται άρτια τα οικόπεδα με όποιο εμβαδόν είχαν στις 3.5.85 ημέρα δημοσίευσης του από 24.4.85 Π. Δ/τος.

IV. α) Πριν από οποιαδήποτε κατάτμηση οικοπέδων εντός των ορίων του οικισμού θα πρέπει να θεωρείται το σχετικό τοπογραφικό διάγραμμα από το Τμήμα Πολεοδομίας και Πολεοδομικών Εφαρμογών της Νομαρχίας Καρδίτσας ώστε να εξασφαλίζεται η συνέχιση των υπαρχόντων Κοινόχρηστων Χώρων σύμφωνα με τα οριζόμενα στις διατάξεις της παραγράφου 1 του άρθρου 6 του από 24.4.1985 Π. Δ/τος.


β) Να εξασφαλίζεται οπωσδήποτε η συνέχιση των υφισταμένων ή εγκεκριμένων δρόμων του Οικισμού.

Κατά τα λοιπά ισχύουν τα οριζόμενα στο Διάταγμα της 24.4.85 (ΦΕΚ 181Δ/3.5.1985).

Η παρούσα απόφαση με το σχεδιάγραμμα οριοθέτησης του Οικισμού που την συνοδεύει, να δημοσιευθεί στην Εφημερίδα της Κυβερνήσεως, η δε ισχύς του αρχίζει από σήμερα.

Καρδίτσα, 11 Μαρτίου 1986

Ο Νομάρχης
ΔΗΜ. ΚΟΥΚΟΥΛΑΚΗΣ

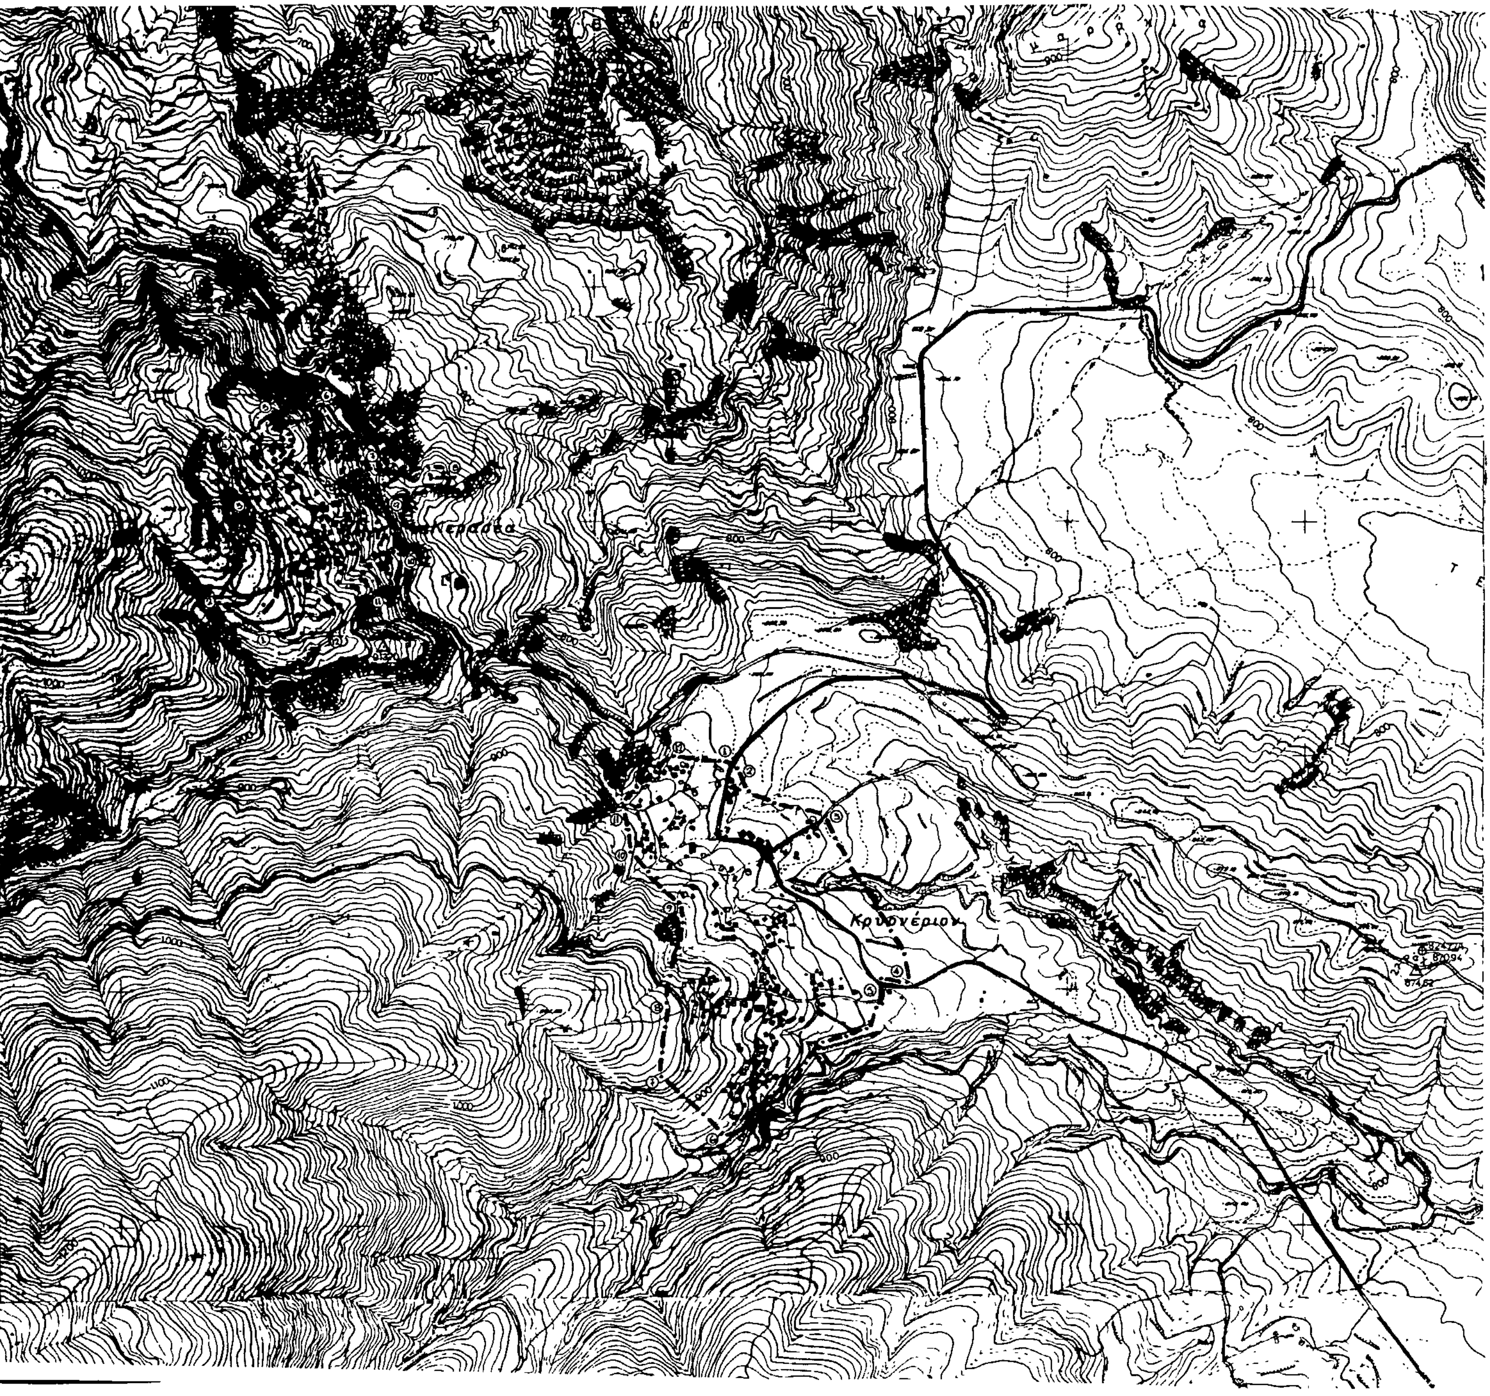
ΝΟΜΟΣ ΚΑΡΔΙΤΣΑΣ
Οικισμος ΚΡΥΟΝΕΡΙ - ΚΕΡΑΣΙΑ
ΥΠΟΜΝΗΜΑ
Οριο οικισμου
1 2 3 Ονομασιες
ΚΡΥΟΝΕΡΙ
① Επαρχ οδός - ιδιοκτησία Θέου Χρ.
② Ιδιοκτησία Αποστόλου Ματθαίου.
③ Ιδιοκτ. Κωσταρά Φ.
④ Ιδιοκτ. Δήμου Ι.
⑤ Εκκλησία Αγ Νικόλαος.
⑥ Ιδιοκτ. Γούσιου Φ.
⑦ Ιδιοκτ. Σπύρου Κ.
⑧ Ιδιοκτ. Παπαυτσή Αθ
⑨ Ιδιοκτ. Σκότη Θ.
⑩ Ιδιοκτ Θέου Βας.
⑪ Ιδιοκτ. Σωτηρίου Λαμπρου.
⑫ Ιδιοκτ. Σωτηρίου Ε.
① Επαρχιακή οδός - Ιδιοκτ Θέου Χρ
ΚΕΡΑΣΕΑ
① Σχολείο.
② Κατασκηνώσεις.
③ Ιδιοκτ Τσιτρικά Παν
④ Ιδιοκτ Καινούριου Κ.
⑤ Ιδιοκτ. Κάφφα Απ.
⑥ Ιδιοκτ. Καραβίδα Ευστ.
⑦ Ιδιοκτ Φλώρου, Χρ.
⑧ Ιδιοκτ. Κοντοχρήστου Βας
⑨ Ιδιοκτ. Κουτρουλιά Μ.
⑩ Ιδιοκτ Δασκαλάκη Ε.
⑪ Ιδιοκτ Παπακωνσταντίνου Ηλ.
⑫ Ιδιοκτ. Μιαρίτη Γρ.
① Σχολείο.
Ηλεγχθη
Καρδίτσα 23/1/86
ΒΑΣΙΛΗΣ ΤΕΤΣΙΡΕΛΗΣ
Αρχιτεκτων
ΟΡΙΟΘΕΤΗΣΗ ΟΙΚΙΣΜΟΥ
Αριθμος σχεδιου
Π-11
Κλ 1:5000
Συνταξη
Ελεγχος
Ημερ
Κρυονέριον
Κερασέα
Υπουργειο Χωροταξιας Οικισμου και Περιβαλλοντος
ΔΙΕΥΘΥΝΣΗ ΧΩΡΟΤΑΞΙΑΣ

Αριθ. 1115 (3)

Καθορισμός ορίων κατηγορίες όρων και περιορισμών δόμησης στον οικισμό Λιβάδια Κοινότητας Αγίου Αχακίου του Ν. Καρδίτσας.

Ο ΝΟΜΑΡΧΗΣ ΚΑΡΔΙΤΣΑΣ

Έχοντας υπόψη:

1. Τις διατάξεις του από 24.4.1985 Π. Δ. (ΦΕΚ 181Δ/3.5.1985) «περί τρόπου καθορισμού ορίων οικισμού της χώρας, κατηγορίες αυτών και καθορισμός όρων και περιορισμών δόμησης».

2. Τις προτάσεις των ιδιωτών μελετητών Μηχανικών, στους οποίους ανατέθηκε σχετική μελέτη στα πλαίσια του προγράμματος των ανοικτών πόλεων, που αφορούν στον προσδιορισμό των ορίων των υπόψη οικισμών.

3. Τα δελτία αρχιτεκτονικής αναγνώρισης των οικισμών που συμπληρώθηκαν από τους προαναφερόμενους μελητητές κατά τις υποδείξεις των σχετικών προδιαγραφών του Υ. Χ. Ο. Π.

4. Τα πληθυσμιακά στοιχεία της τελευταίας απογραφής του Κράτους της Ε. Σ. Υ. Ε.

5. Την υπ' αριθ. 1/86 γνωμοδότηση του Συμβουλίου Χ.Ο.Π. του Νομού Καρδίτσας.

6. Την υπ' αριθ. 7/85 απόφαση του Κοινοτικού Συμβουλίου, αποφασίζουμε:

Ι. Κατατάσσουμε τον Οικισμό Λιβάδια Κοινότητας Αγίου Αχακίου στις κατηγορίες Μικρού, Διάσπαρτου, Στάσιμου και Αδιάφορου οικισμού.

ΙΙ. Καθορίζουμε τα όρια του Οικισμού Λιβάδια του Ν. Καρδίτσας με στοιχεία 1, 2, 3, 7, 1 όπως αυτά φαίνονται στο συνοδευτικό της παρούσας σχεδιάγραμμα σε κλίμακα 1:5.000 που αποτελεί αναπόσπαστο μέρος της απόφασης αυτής και συντάχθηκε βάσει στοιχείων χαρτών και επί τόπου ελέγχου.

ΙΙΙ. Καθορίζουμε τους ακόλουθους Γενικούς όρους και περιορισμούς δόμησης.

1. Εντός των ορίων του οικισμού ισχύουν οι γενικοί όροι δόμησης που προβλέπονται από το Π. Δ. ΦΕΚ 181Δ/3.5.85.

2. Αρτιότητα οικοπέδου 300 τ. μ.

3. Κατά παρέκκλιση εντός των ορίων του οικισμού θεωρούνται άρτια τα οικόπεδα με όποιο εμβαδόν είχαν στις 3.5.85 ημέρα δημοσίευσης του από 24.4.85 Π. Δ/τος.

IV. α) Πριν από οποιαδήποτε κατάτμηση οικοπέδων εντός των ορίων του οικισμού θα πρέπει να θεωρείται το σχετικό τοπογραφικό διάγραμμα από το Τμήμα Πολεοδομίας και Πολεοδομικών Εφαρμογών της Νομαρχίας Καρδίτσας ώστε να εξασφαλίζεται η συνέχιση των υπαρχόντων Κοινόχρηστων Χώρων σύμφωνα με τα οριζόμενα στις διατάξεις της παραγράφου 1 του άρθρου 6 του από 24.4.1985 Π. Δ/τος.

β) Να εξασφαλίζεται οπωσδήποτε η συνέχιση των υφισταμένων ή εγκεκριμένων δρόμων του Οικισμού.


Κατά τα λοιπά ισχύουν τα οριζόμενα στο Διάταγμα της 24.4.85 (ΦΕΚ 181Δ/3.5.1985).

Η παρούσα απόφαση με το σχεδιάγραμμα οριοθέτησης του Οικισμού που την συνοδεύει, να δημοσιευθεί στην Εφημερίδα της Κυβερνήσεως, η δε ισχύς του αρχίζει από σήμερα.

Καρδίτσα, 13 Μαρτίου 1986

Ο Νομάρχης

ΔΗΜ. ΚΟΥΚΟΥΛΑΚΗΣ

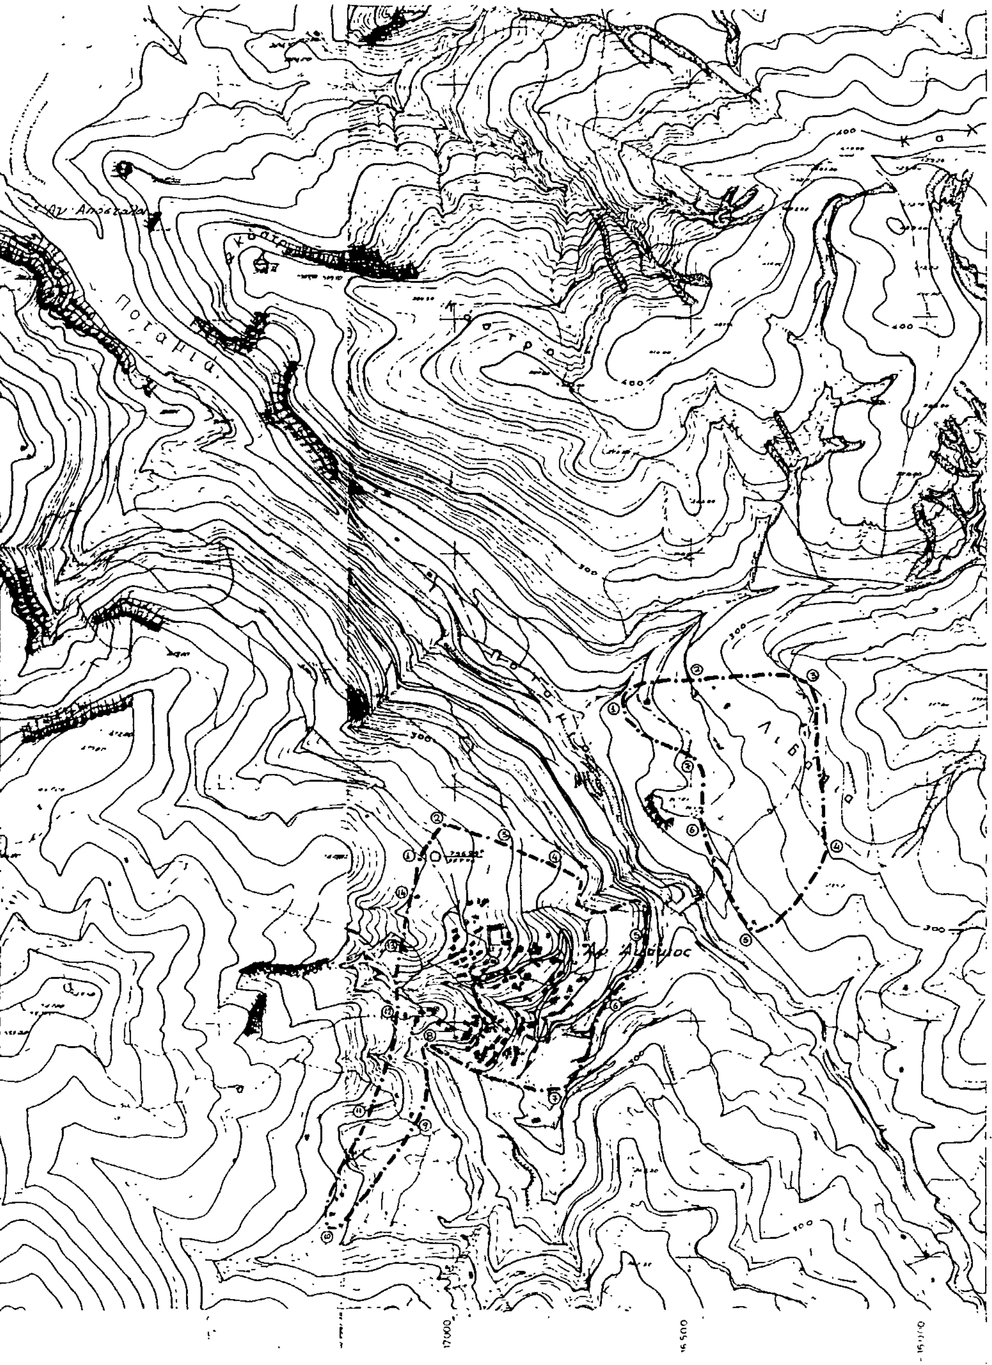

ΝΟΜΟΣ ΚΑΡΔΙΤΣΑΣ
Οικισμος: ΑΓΙΟΣ ΑΚΑΚΙΟΣ - ΛΙΒΑΔΙΑ

ΥΠΟΜΝΗΜΑ

Οριο οικισμου

1.2.3 .... Ονομασιες

…115/13/3/86

ΑΓΙΟΣ ΑΚΑΚΙΟΣ

1. Εικονοστάσιο.
2. Γήπεδο ποδοσφαίρου.
3. Στροφή κων οδού
4. Μονοπάτι φανάρα.
5. Θέση Παλιουράκια.
6. Πλατεία - Στάση
7. Βρύση
8. Θέση Πλαγάκια.
9. Ιδιοκτ. Γκάλιου Στεργ.
10. Ιδιοκτ. Σίσκου Φ.
11. Ιδιοκτ. Παφίλη ΑΘ.
12. Ιδιοκτ Γκρέκα Ηλ.
13. Ιδιοκτ. Πονογιά Λάμπρου.
14. Ιδιοκτ. Γκρέκα Κ
1. Εικονοστάσιο.

ΛΙΒΑΔΙΑ

1. Ιδιοκτησία Λαπούση Αγαμ.
2. Ιδιοκτ. Ραγκαβίτσα Δημ.
3. Ιδιοκτ. Θεοδωσίου Νικ.
4. Ιδιοκτ. Μόσιαλου Ανδρέου.
5. Ιδιοκτ Γκάλιου Νικήστρ.
6. Ιδιοκτ. Λαζούση Λάμπρου.
7. Ιδιοκτ Μόσιαλου Βασ.
1. Ιδιοκτ. Λαπούση Αγ

Ηλεγχθη
Καρδίτσα …

ΒΑΣΙΛΗΣ ΤΣΑΤΣΑΡΕΛΗΣ

ΟΡΙΟΘΕΤΗΣΗ ΟΙΚΙΣΜΟΥ	Αριθμος σχεδιου: Π-1.1
	Κλ 1:5000
Συνταξ. … Ελεγχος	Ημερ

Υπουργειο Χωροταξιας Οικισμου και Περιβαλλοντος
ΔΙΕΥΘΥΝΣΗ ΧΩΡΟΤΑΞΙΑΣ

Αριθ. 1113 (4)

Καθορισμός ορίων κατηγορίες όρων και περιορισμών δόμησης στον οικισμό Αγ. Αχαχίου του Ν. Καρδίτσας.

Ο ΝΟΜΑΡΧΗΣ ΚΑΡΔΙΤΣΑΣ

Έχοντας υπόψη:

1. Τις διατάξεις του από 24.4.1985 Π. Δ. (ΦΕΚ 181Δ/3.5.1985) «περί τρόπου καθορισμού ορίων οικισμού της χώρας, κατηγορίες αυτών και καθορισμός όρων και περιορισμών δόμησης».

2. Τις προτάσεις των ιδιωτών μελετητών Μηχανικών, στους οποίους ανατέθηκε σχετική μελέτη στα πλαίσια του προγράμματος των ανοικτών πόλεων, που αφορούν στον προσδιορισμό των ορίων των υπόψη οικισμών.

3. Τα δελτία αρχιτεκτονικής αναγνώρισης των οικισμών που συμπληρώθηκαν από τους προαναφερόμενους μελετητές κατά τις υποδείξεις των σχετικών προδιαγραφών του Υ. Χ. Ο. Π.

4. Τα πληθυσμιακά στοιχεία της τελευταίας απογραφής του Κράτους της Ε. Σ. Υ. Ε.

5. Την υπ' αριθ. 1/86 γνωμοδότηση του Συμβουλίου Χ.Ο.Π. του Νομού Καρδίτσας.

6. Την υπ' αριθ. 7/85 απόφαση του Κοινοτικού Συμβουλίου, αποφασίζουμε:

I. Κατατάσσουμε τον Οικισμό Αγ. Αχαχίου Κοινότητας Αγίου Αχαχίου στις κατηγορίες Μεσαίου, Συνεκτικού, Φθίνοντα και Ενδιαφέροντος οικισμού.

II. Καθορίζουμε τα όρια του Οικισμού Αγ. Αχαχίου του Ν. Καρδίτσας με στοιχεία 1, 2, 3, 14, 1 όπως αυτά φαίνονται στο συνοδευτικό της παρούσας σχεδιάγραμμα σε κλίμακα 1:5.000 που αποτελεί αναπόσπαστο μέρος της απόφασης αυτής και συντάχθηκε βάσει στοιχείων χαρτών και επί τόπου ελέγχου.

III. Καθορίζουμε τους ακόλουθους Γενικούς όρους και περιορισμούς δόμησης.

1. Εντός των ορίων του οικισμού ισχύουν οι γενικοί όροι δόμησης που προβλέπονται από το Π. Δ. ΦΕΚ 181Δ/3.5.85.

2. Αρτιότητα οικοπέδου 300 τ. μ.

3. Κατά παρέκκλιση εντός των ορίων του οικισμού θεωρούνται άρτια τα οικόπεδα με όποιο εμβαδόν είχαν στις 3.5.85 ημέρα δημοσίευσης του από 24.4.85 Π. Δ/τος.

IV. α) Πριν από οποιαδήποτε κατάτμηση οικοπέδων εντός των ορίων του οικισμού θα πρέπει να θεωρείται το σχετικό τοπογραφικό διάγραμμα από το Τμήμα Πολεοδομίας και Πολεοδομικών Εφαρμογών της Νομαρχίας Καρδίτσας ώστε να εξασφαλίζεται η συνέχιση των υπαρχόντων Κοινόχρηστων Χώρων σύμφωνα με τα οριζόμενα στις διατάξεις της παραγράφου 1 του άρθρου 6 του από 24.4.1985 Π. Δ/τος.

β) Να εξασφαλίζεται οπωσδήποτε η συνέχιση των υφισταμένων ή εγκεχριμένων δρόμων του Οικισμού.

Κατά τα λοιπά ισχύουν τα οριζόμενα στο Διάταγμα της 24.4.85 (ΦΕΚ 181Δ/3.5.1985).

Η παρούσα απόφαση με το σχεδιάγραμμα οριοθέτησης του Οικισμού που την συνοδεύει, να δημοσιευθεί στην Εφημερίδα της Κυβερνήσεως, η δε ισχύς του αρχίζει από σήμερα.

Καρδίτσα, 13 Μαρτίου 1986

Ο Νομάρχης
ΔΗΜ. ΚΟΥΚΟΥΛΑΚΗΣ

ΝΟΜΟΣ ΚΑΡΔΙΤΣΑΣ
Οικισμός ΑΓΙΟΣ ΑΚΑΚΙΟΣ - ΛΙΒΑΔΙΑ

ΥΠΟΜΝΗΜΑ

Όριο οικισμού
1.2.3.... Ονομασίες

ΑΓΙΟΣ ΑΚΑΚΙΟΣ

ΛΙΒΑΔΙΑ

ΟΡΙΟΘΕΤΗΣΗ ΟΙΚΙΣΜΟΥ

Π.1.1

κλ. 1:5000

Υπουργείο Χωροταξίας Οικισμού και Περιβάλλοντος
ΔΙΕΥΘΥΝΣΗ ΧΩΡΟΤΑΞΙΑΣ